
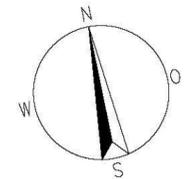


Erdgeschoss

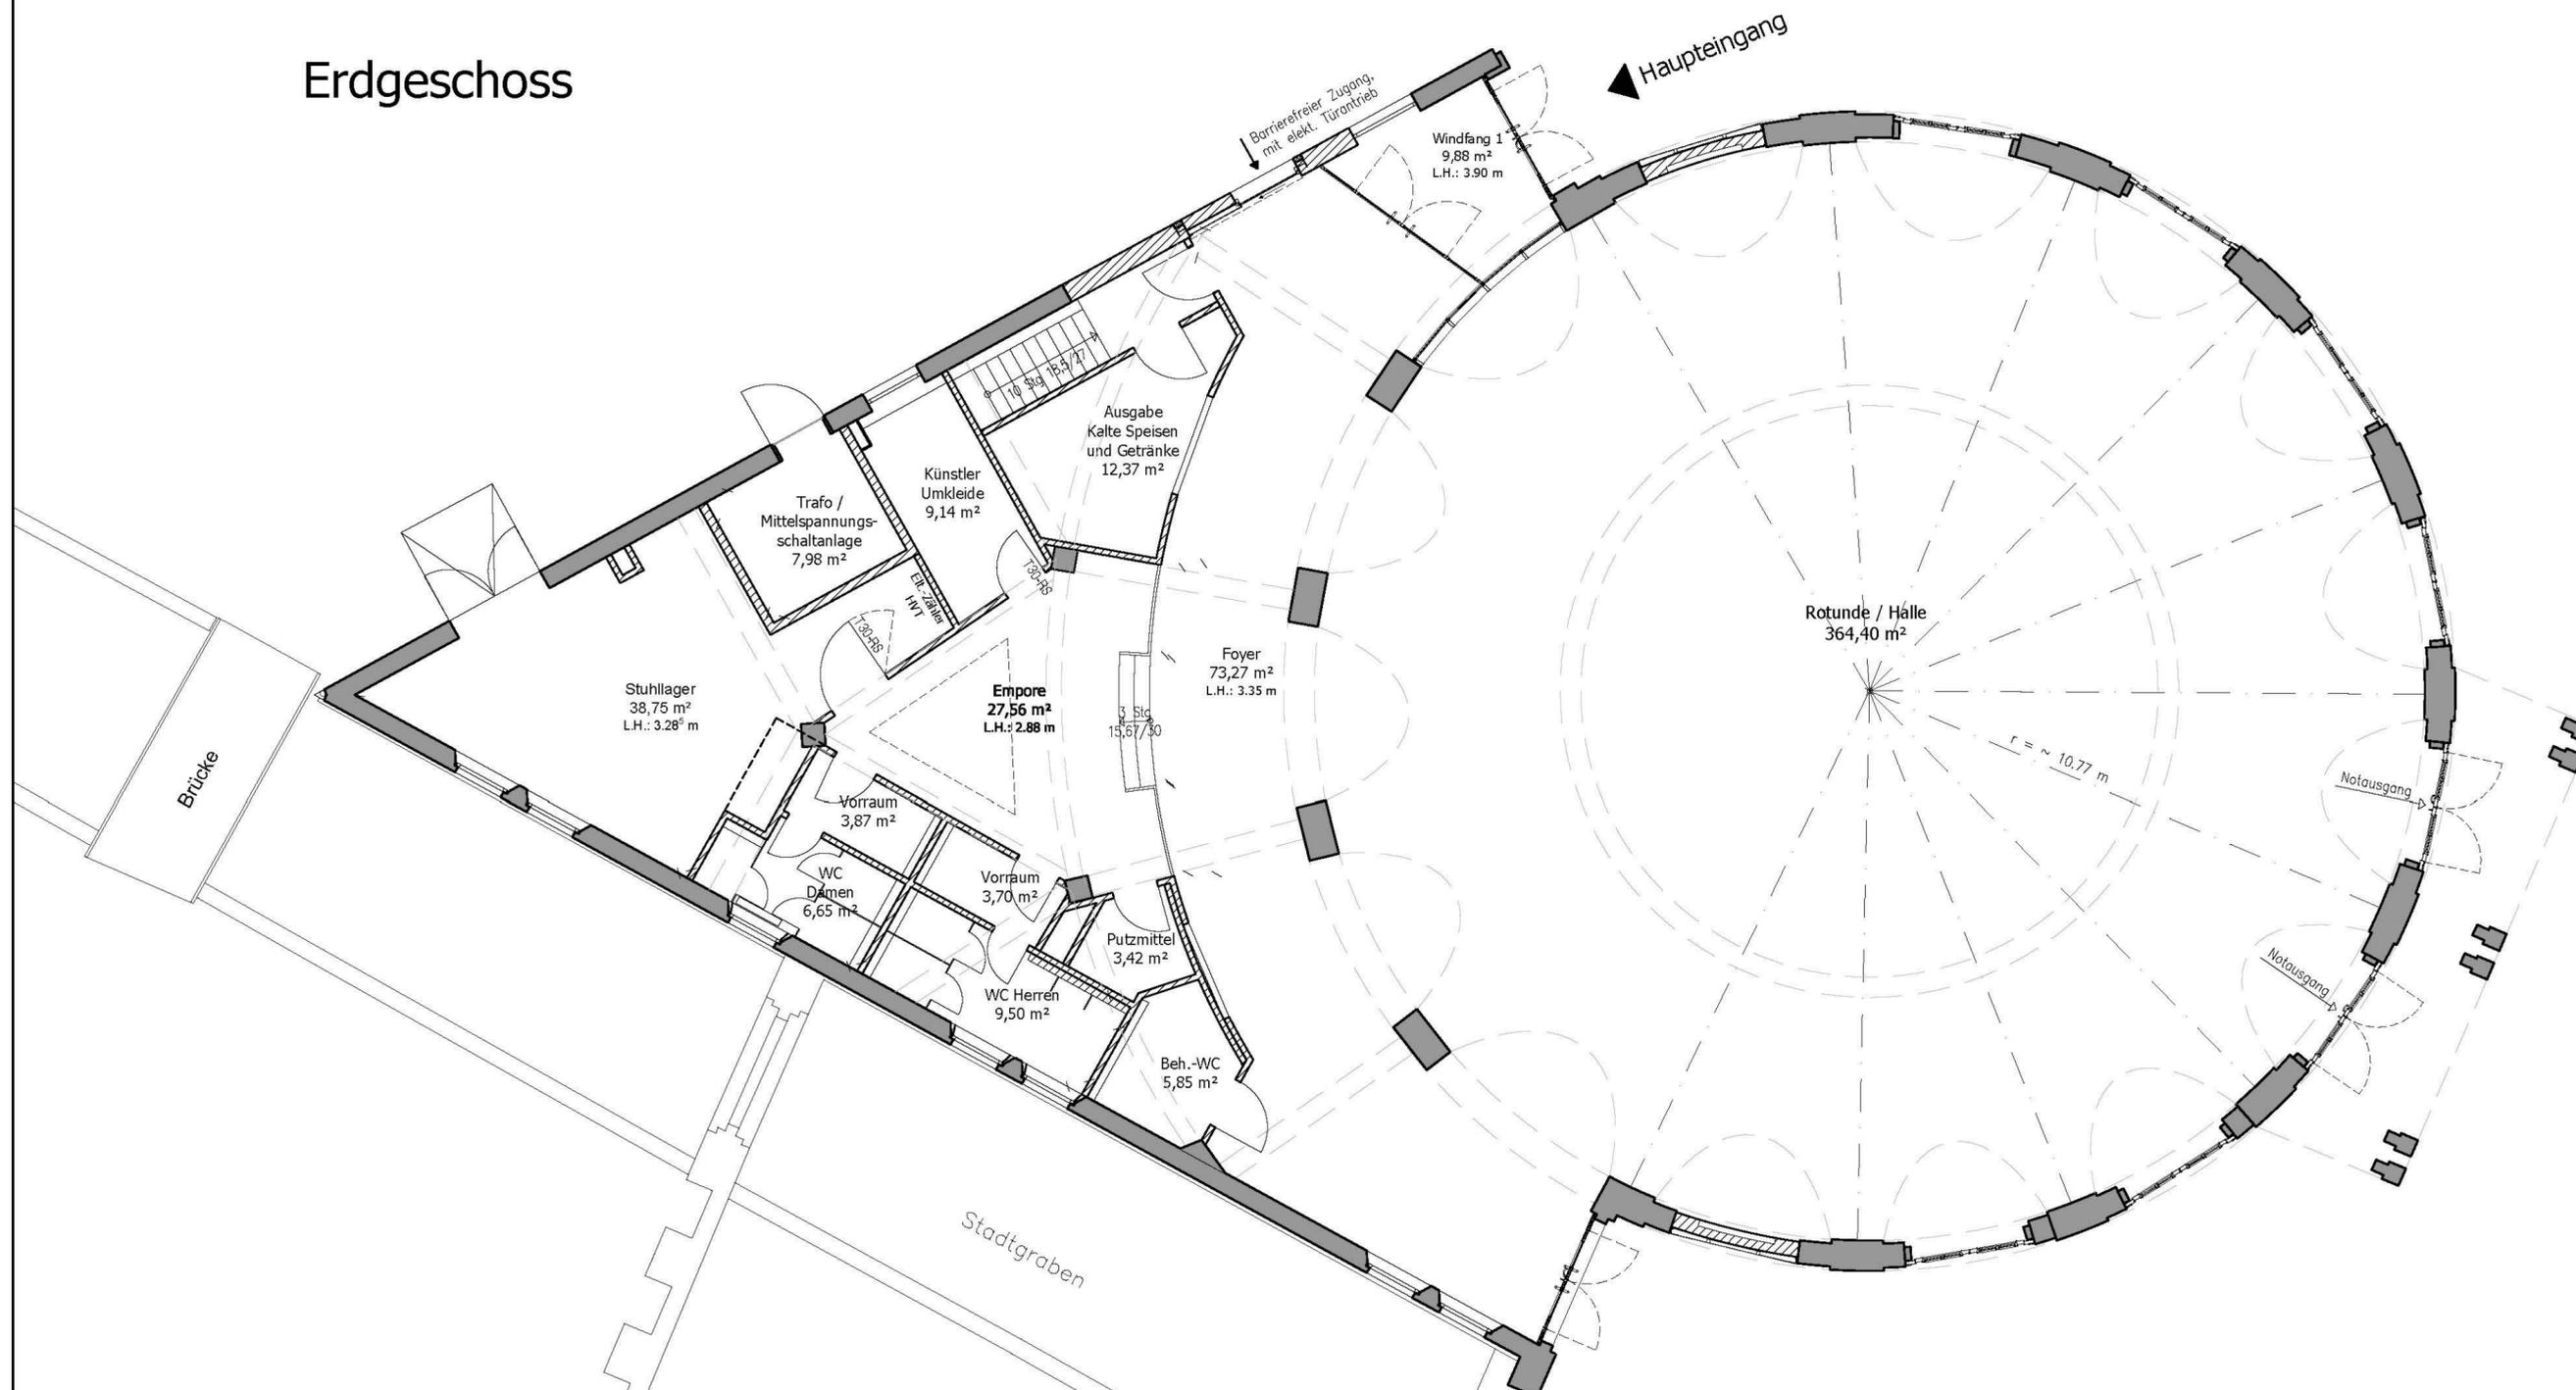

AUSFÜHRUNG

Bauvorhaben:

Sanierung der Markthalle
Rathausplatz 2
27749 Delmenhorst

Bauherr:



STADT DELMENHORST
- Der Oberbürgermeister -

Planung und Ausführung:

Stadt Delmenhorst
Herr Köhler / Fachdienst - 61
Architektur und Technik

Am Stadtwall 1
Tel.: 04221 / 99-2751

27749 Delmenhorst
Fax: 04221 / 99-1260

Grundriss Erdgeschoss

M. 1:100

Bl.-Nr.: **A-01 c**
gez.: Fr. Hübner

04.02.2013